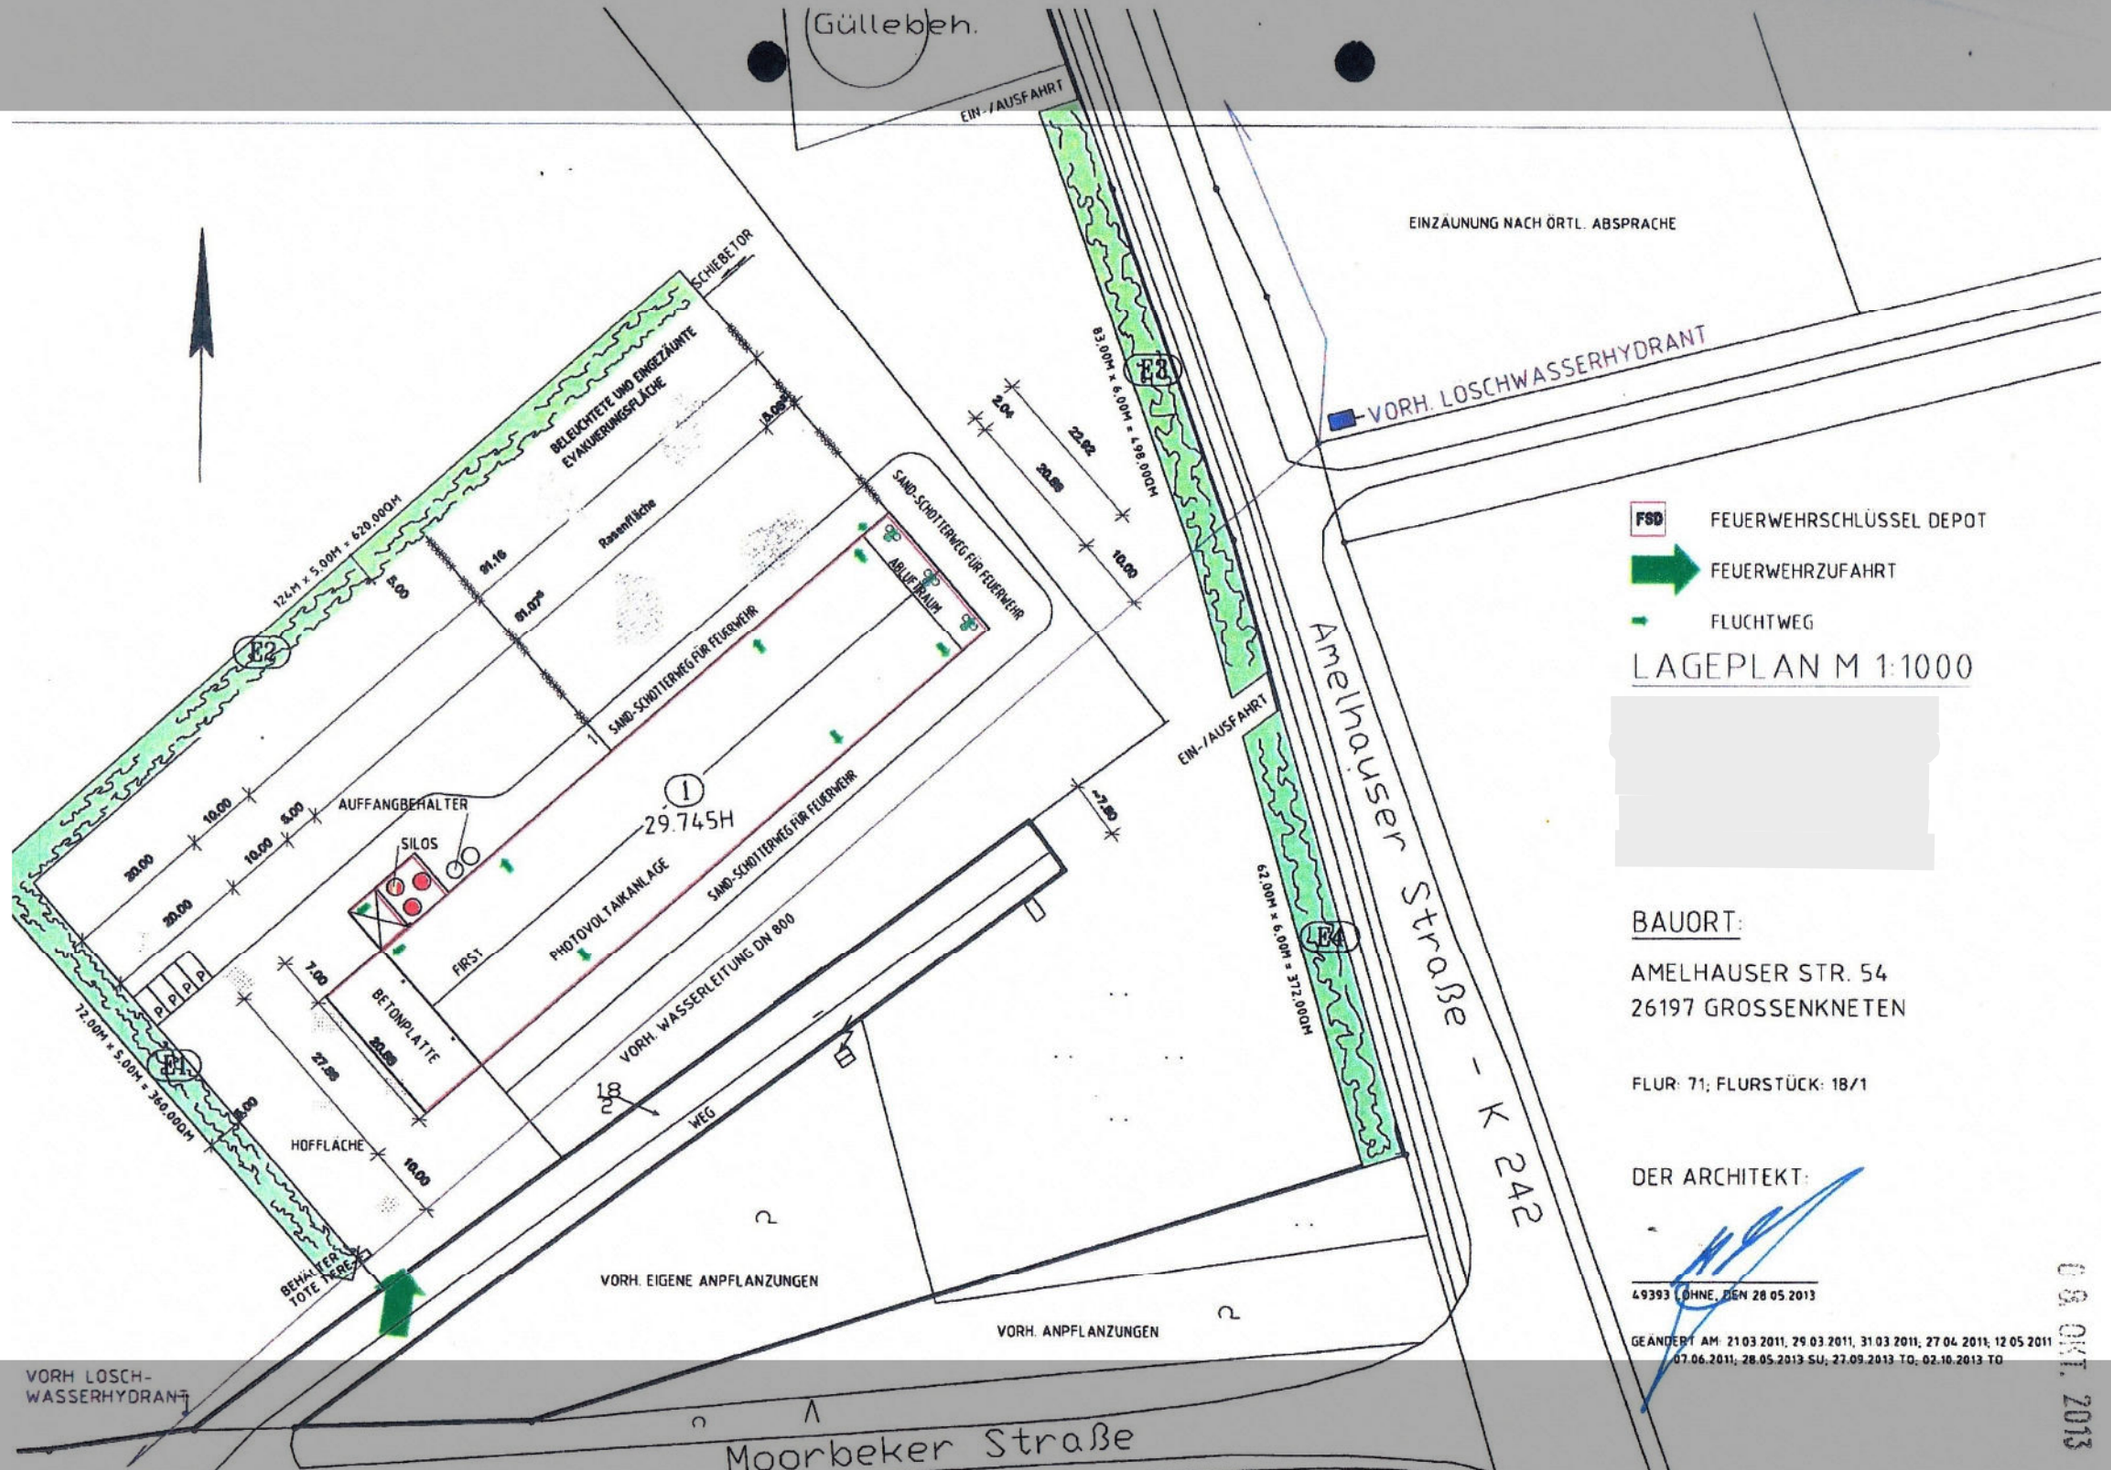
Güllebeh.
EIN-/AUSFAHRT
EINZÄUNUNG NACH ÖRTL. ABSPRACHE
VORH. LÖSCHWASSERHYDRANT
SCHIEBETOR
BELEUCHTETE UND EINGEZÄUNTE EVAKUIERUNGSFLÄCHE
124M x 5.00M = 620.00QM
Rasenfläche
SAND-SCHOTTERWEG FÜR FEUERWEHR
ABLUFTBAUM
83.00M x 6.00M = 498.00QM
AUFFANGBEHÄLTER
SILOS
29.745H
PHOTOVOLTAIKANLAGE
FIRST
BETONPLATTE
VORH. WASSERLEITUNG DN 800
72.00M x 5.00M = 360.00QM
HOFFLÄCHE
BEHÄLTER TOTE TIERE
WEG
VORH. EIGENE ANPFLANZUNGEN
VORH. ANPFLANZUNGEN
62.00M x 6.00M = 372.00QM
Amelhauser Straße - K 242
FSD FEUERWEHRSCHLÜSSEL DEPOT
FEUERWEHRZUFAHRT
FLUCHTWEG
LAGEPLAN M 1:1000
BAUORT:
AMELHAUSER STR. 54
26197 GROSSENKNETEN
FLUR: 71; FLURSTÜCK: 18/1
DER ARCHITEKT:
49393 LOHNE, DEN 28.05.2013
GEÄNDERT AM: 21.03.2011; 29.03.2011; 31.03.2011; 27.04.2011; 12.05.2011
07.06.2011; 28.05.2013 SU; 27.09.2013 TO; 02.10.2013 TO
09 OKT. 2013
VORH LÖSCH-WASSERHYDRANT
Moorbeker Straße